REGIONE CAMPANIA

Comune di Casamarciano

Titolo elaborato:	Elaborato:
RILIEVO AREA CHIOSCO -PIANTE, SEZIONI E PROSPETTI	Tav. 2
	scala 1:100

SCALA:	DATA
//	

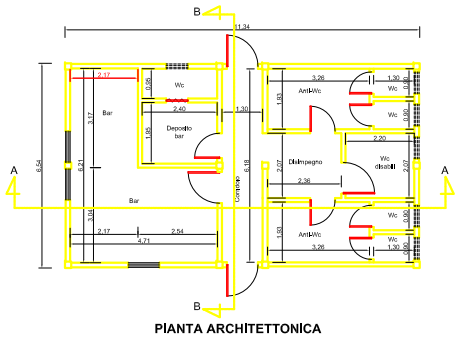

PIANTA ARCHITETTONICA

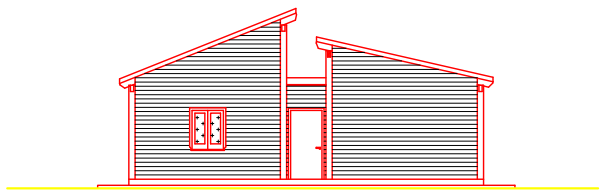

PROSPETTO FRONTALE

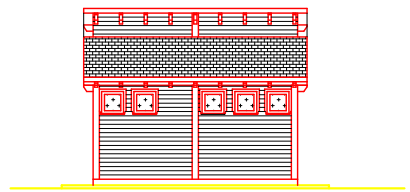

PROSPETTO LATERALE DX

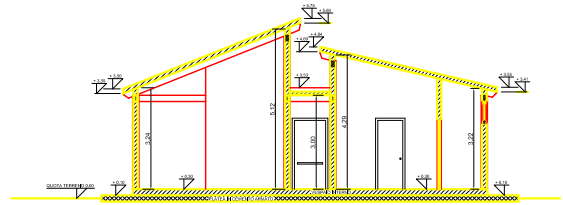

SEZIONE A-A

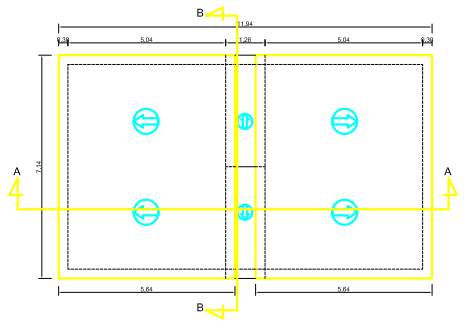

PIANTA COPERTURE

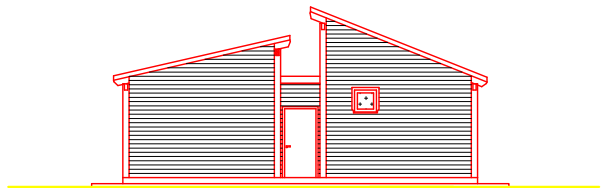

PROSPETTO POSTERIORE

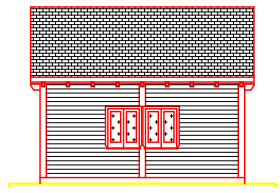

PROSPETTO LATERALE SX

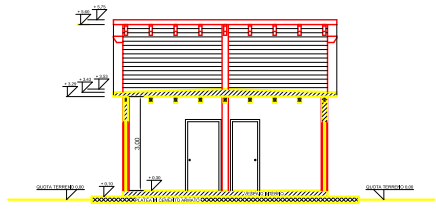

SEZIONE B-B