



REGIONE CAMPANIA

Comune di Casamarciano



Titolo elaborato:

RILIEVO AREA CHIOSCO - PLANIMETRIA

Elaborato:


Tov. 1

scala 1:200

SCALA:

DATA

//

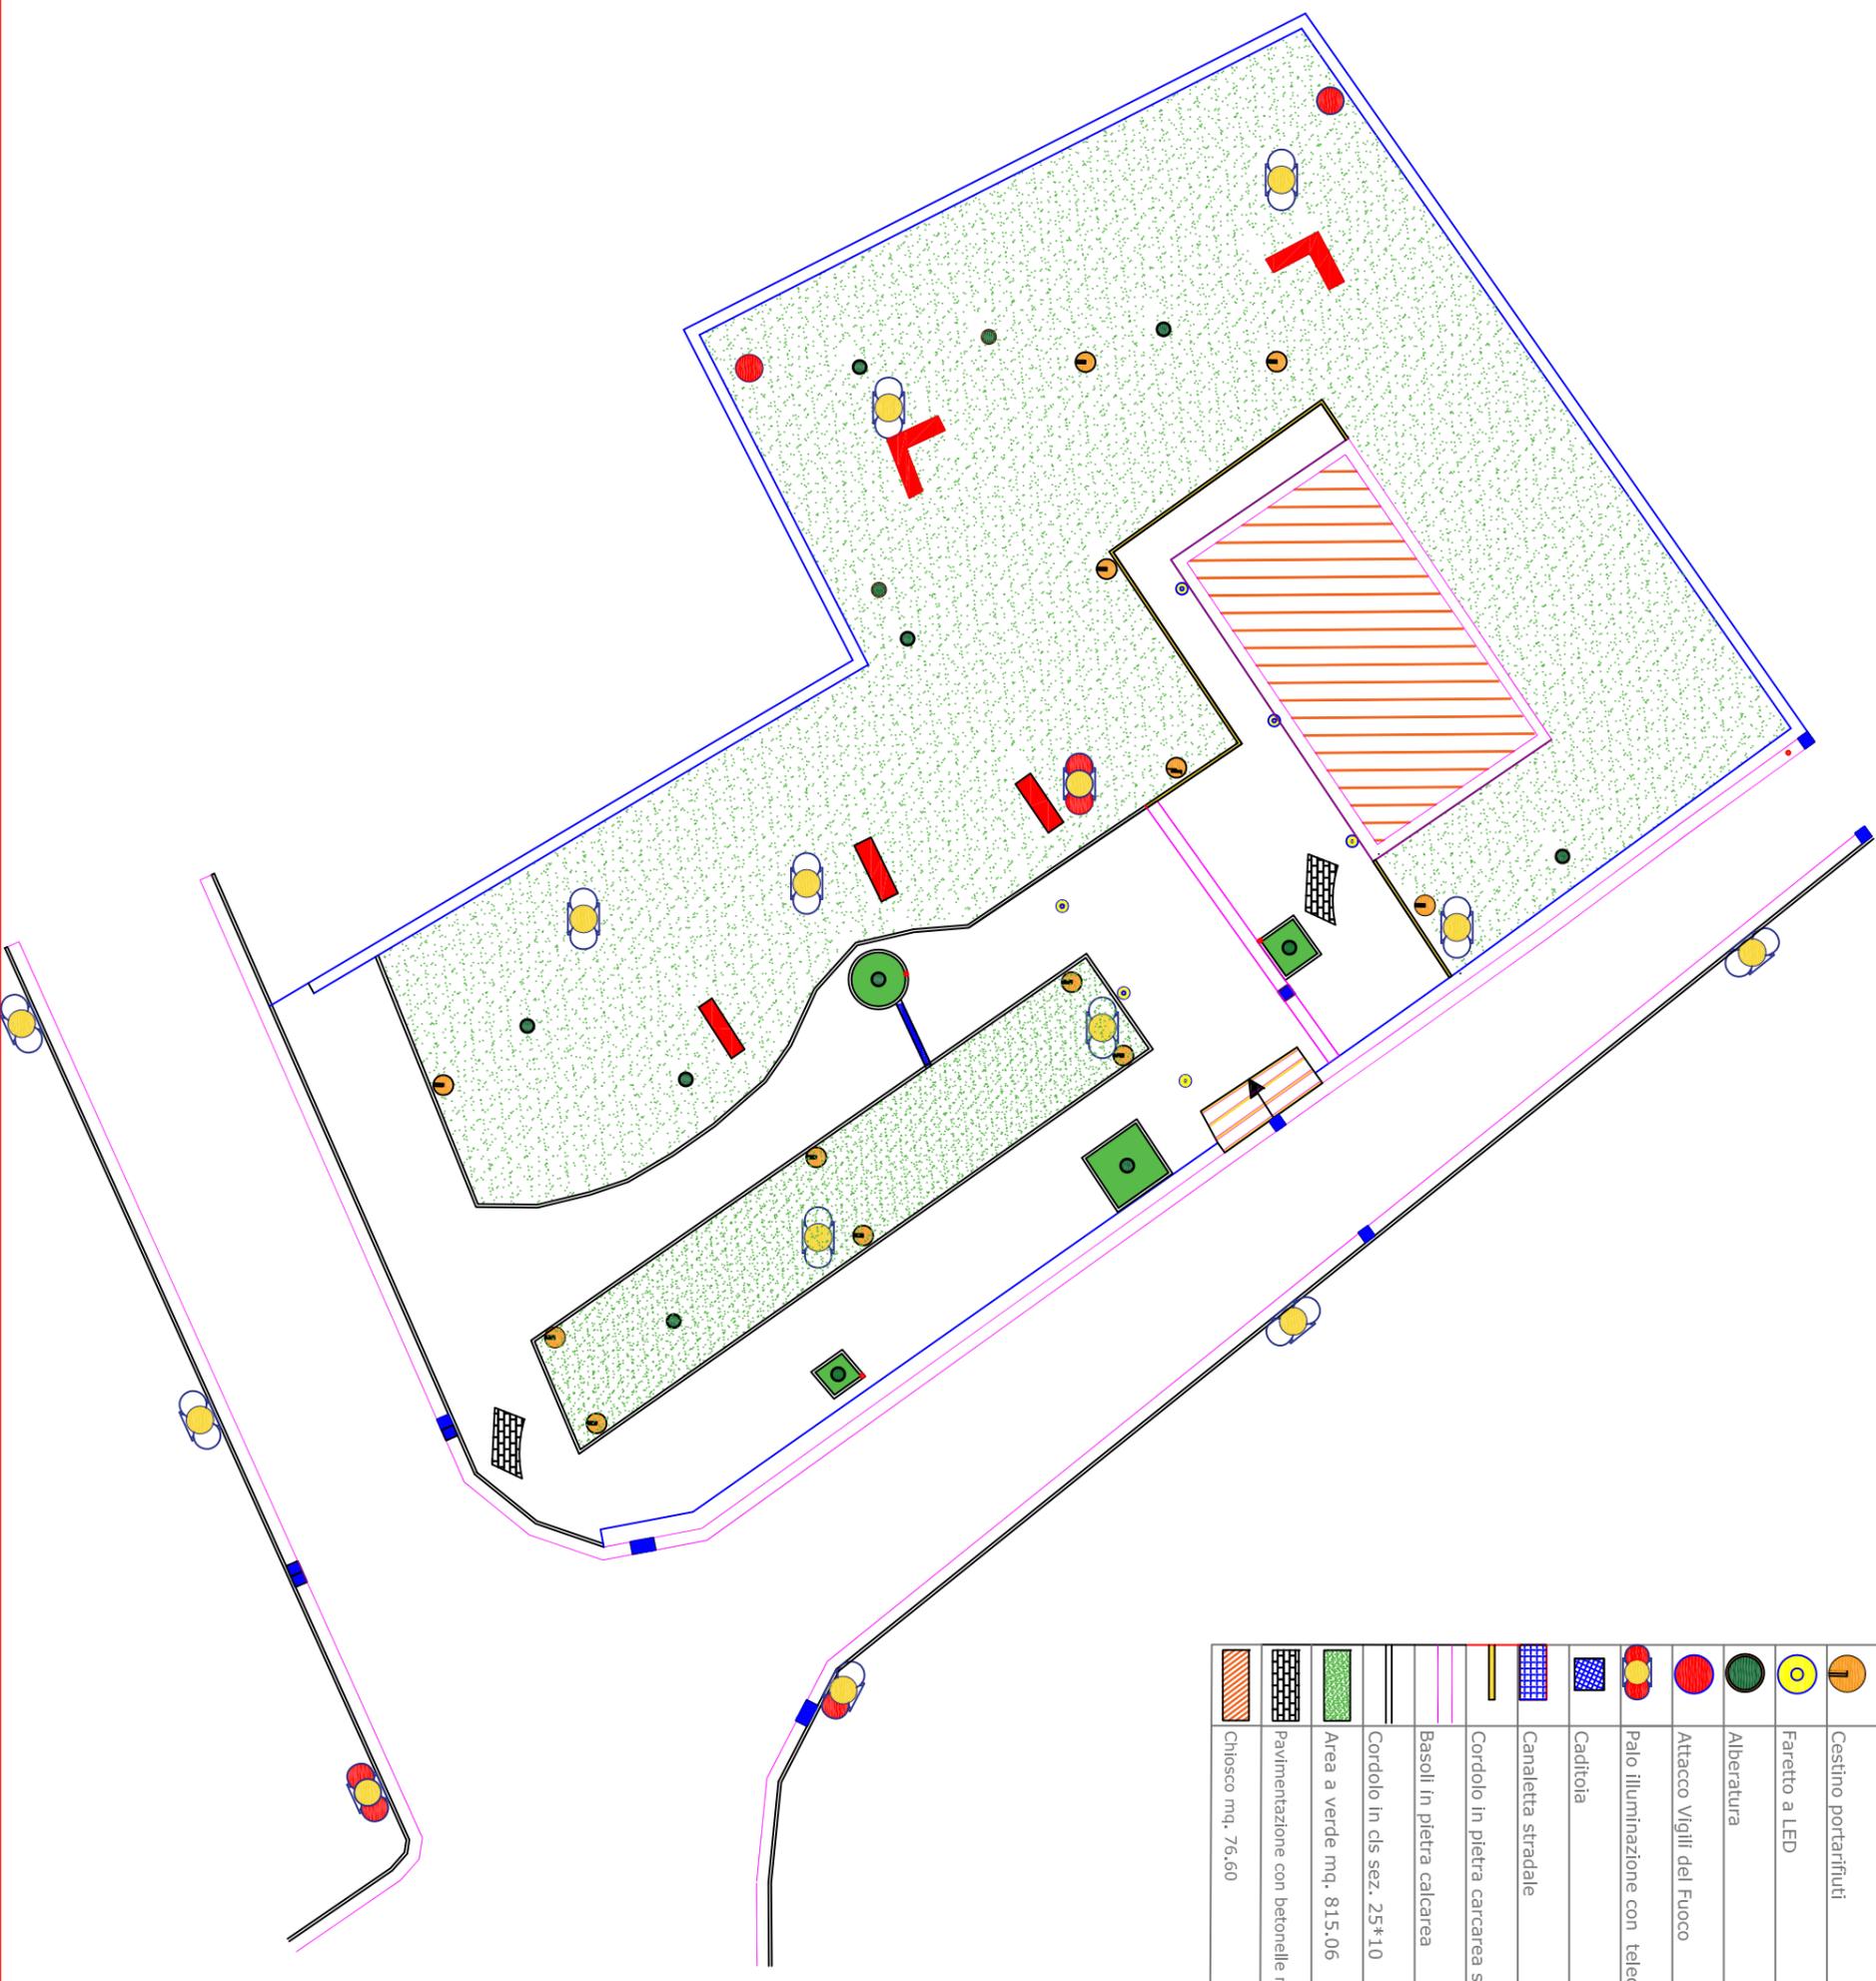

LEGENDA

	Palo illuminazione
	Cestino portarifiuti
	Faretto a LED
	Alberatura
	Attacco Vigili del Fuoco
	Palo illuminazione con telecamera
	Caditoia
	Canaletta stradale
	Cordolo in pietra calcarea sez. 25*10
	Basoli in pietra calcarea
	Cordolo in cls sez. 25*10
	Area a verde mq. 815,06
	Pavimentazione con betonelle mq. 346,20
	Chiosco mq. 76,60