




COMUNE DI CASAMARCIANO

Città Metropolitana di Napoli


COMUNE DI CASAMARCIANO
Ufficio Protocollo
11-05-2017 3747 P

P.U.A. ex Piano di Recupero Insedimenti Abusivi Località "Quaranta Moggi"

ADOPTATO CON DELIBERA DI G.N. N° 65 DEL 18/05/2017

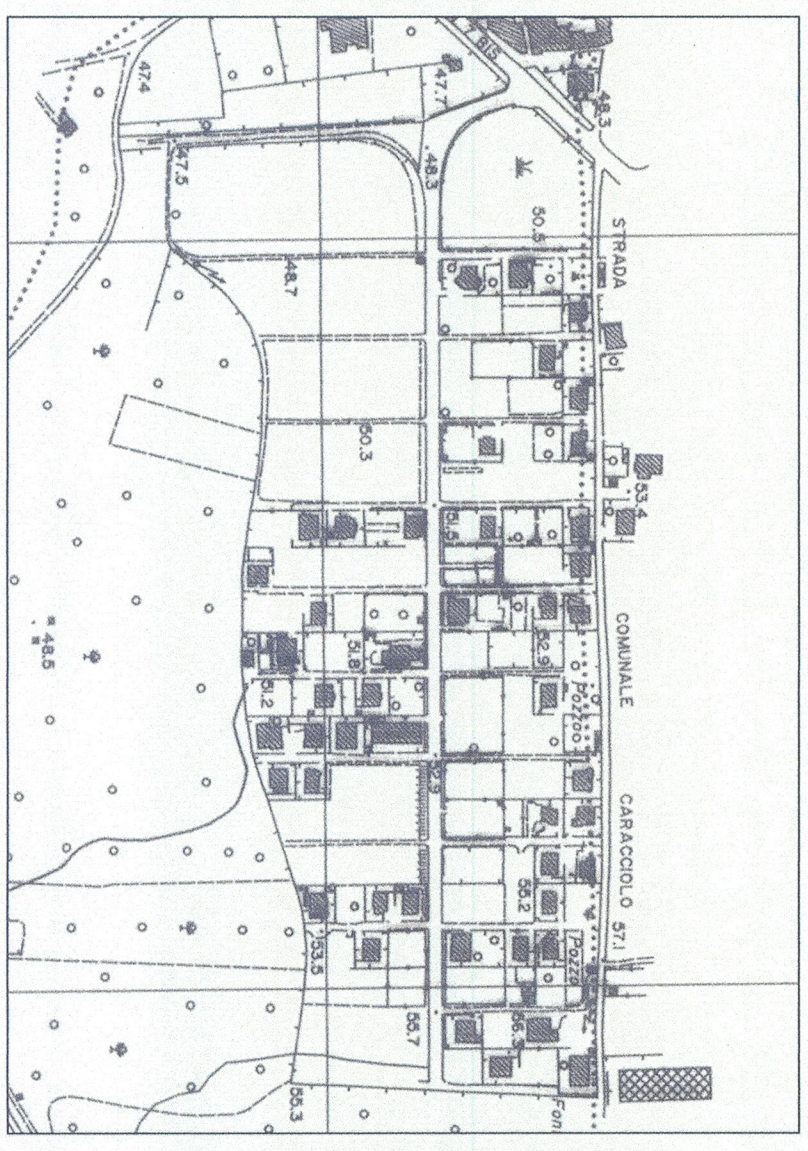

COMITENTE		IL RUP		IL REDATTORE	
Il Sindaco avv. Andrea MANNA		Ing. Felice LANZARA (UTC)		Ing. Francesco TORTORA (UTC)	
ELABORATO		VOLUMI ESISTENTI		LOCULTI	
VOLUMI ESISTENTI		VOLUMI ESISTENTI		"QUARANTA MOGGI"	
ACCOMUNTI		DATA		TAVOLA N°	
OSSERVAZIONI DI CUI ALLA DEL. N. ...		DATA		Gennaio 2017	
DIREZIONE URBANISTICA CITTÀ METROPOLITANA		DATA		TAVOLA N°	
				5	

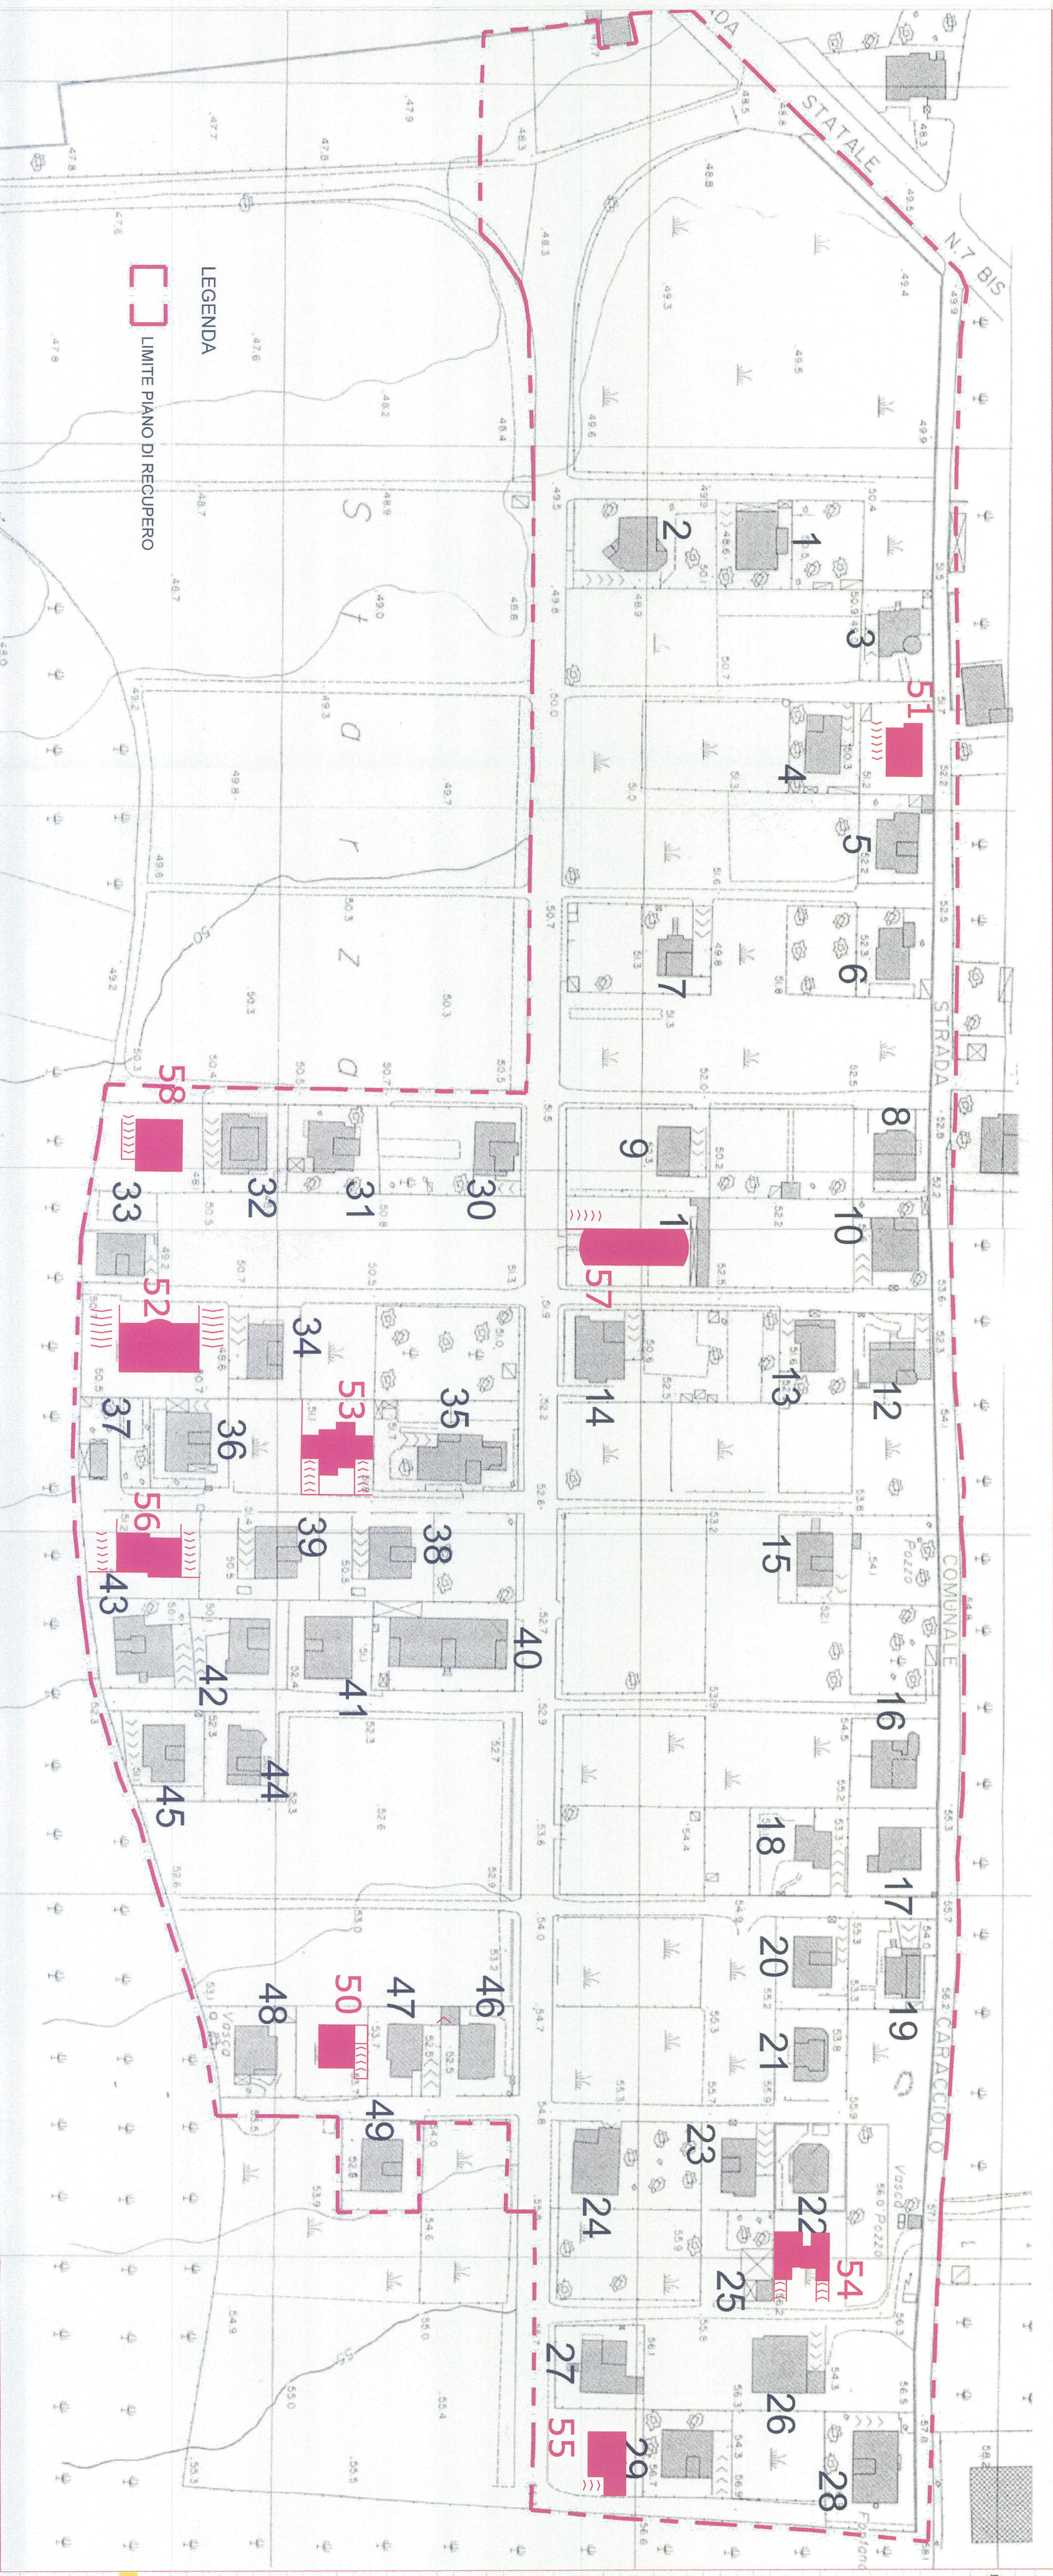

RILEVIO PARTICOLAREGGIATO DELLE VOLUMETRIE ESISTENTI			
EDIFICIO	PLANI FUORI TERRA	SUPERFICIE COPERTA	VOLUMETRIA V.P.P.
1	1	190	646
2	2	170	1.190
3	2	140	580
4	1	155	530
5	1	170	680
6	1	125	425
7	3	100	765
8	2	150	945
9	1	120	410
10	1	180	640
11	1	120	765
12	2	135	850
13	2	210	1.470
14	2	145	712
15	2	150	1.390
16	3	140	880
17	2	100	930
18	3	120	900
19	1	150	510
20	1	120	950
21	3	130	820
22	2	155	620
23	1	230	1.610
24	2	30	90
25	1	240	816
26	1	195	1.228
27	2	250	1.047
28	1	156	530
29	1	160	1.010
30	2	169	676
31	1	144	1.360
32	3	155	490
33	1	150	945
34	2	225	900
35	1	180	612
36	1	50	150
37	1	160	1.010
38	2	160	1.010
39	2	432	2.836
40	2	220	1.050
41	2	165	745
42	1	225	765
43	1	210	995
44	2	150	1.395
45	3	130	1.210
46	2	140	980
47	2	155	620
48	1	121	381
49	1	143,51	314
50	1	310,33	962
51	2	192,24	728
52	1	173,64	400
53	1	163,45	420
54	1	198,58	610
55	1	251,49	805
56	1	188,5	584
57	1		
58	1		
TOT. mq. 9.619 - mc. 48.122			